

PLANO DESCRIPTIVO LOTEO FORESTA

REFERENCIAS:

- Adjudicados
- Reservados
- Reservados
- Disponibles

SECTOR "D"

VALOR LOTE TIPO 250 m²

SECTOR "C"


VALOR:
LOTE TIPO SECTOR "D" + 5%

SECTOR "B"

VALOR:
LOTE TIPO SECTOR "C" + 5%

SECTOR "A"

VALOR:
LOTE TIPO SECTOR "B" + 5%

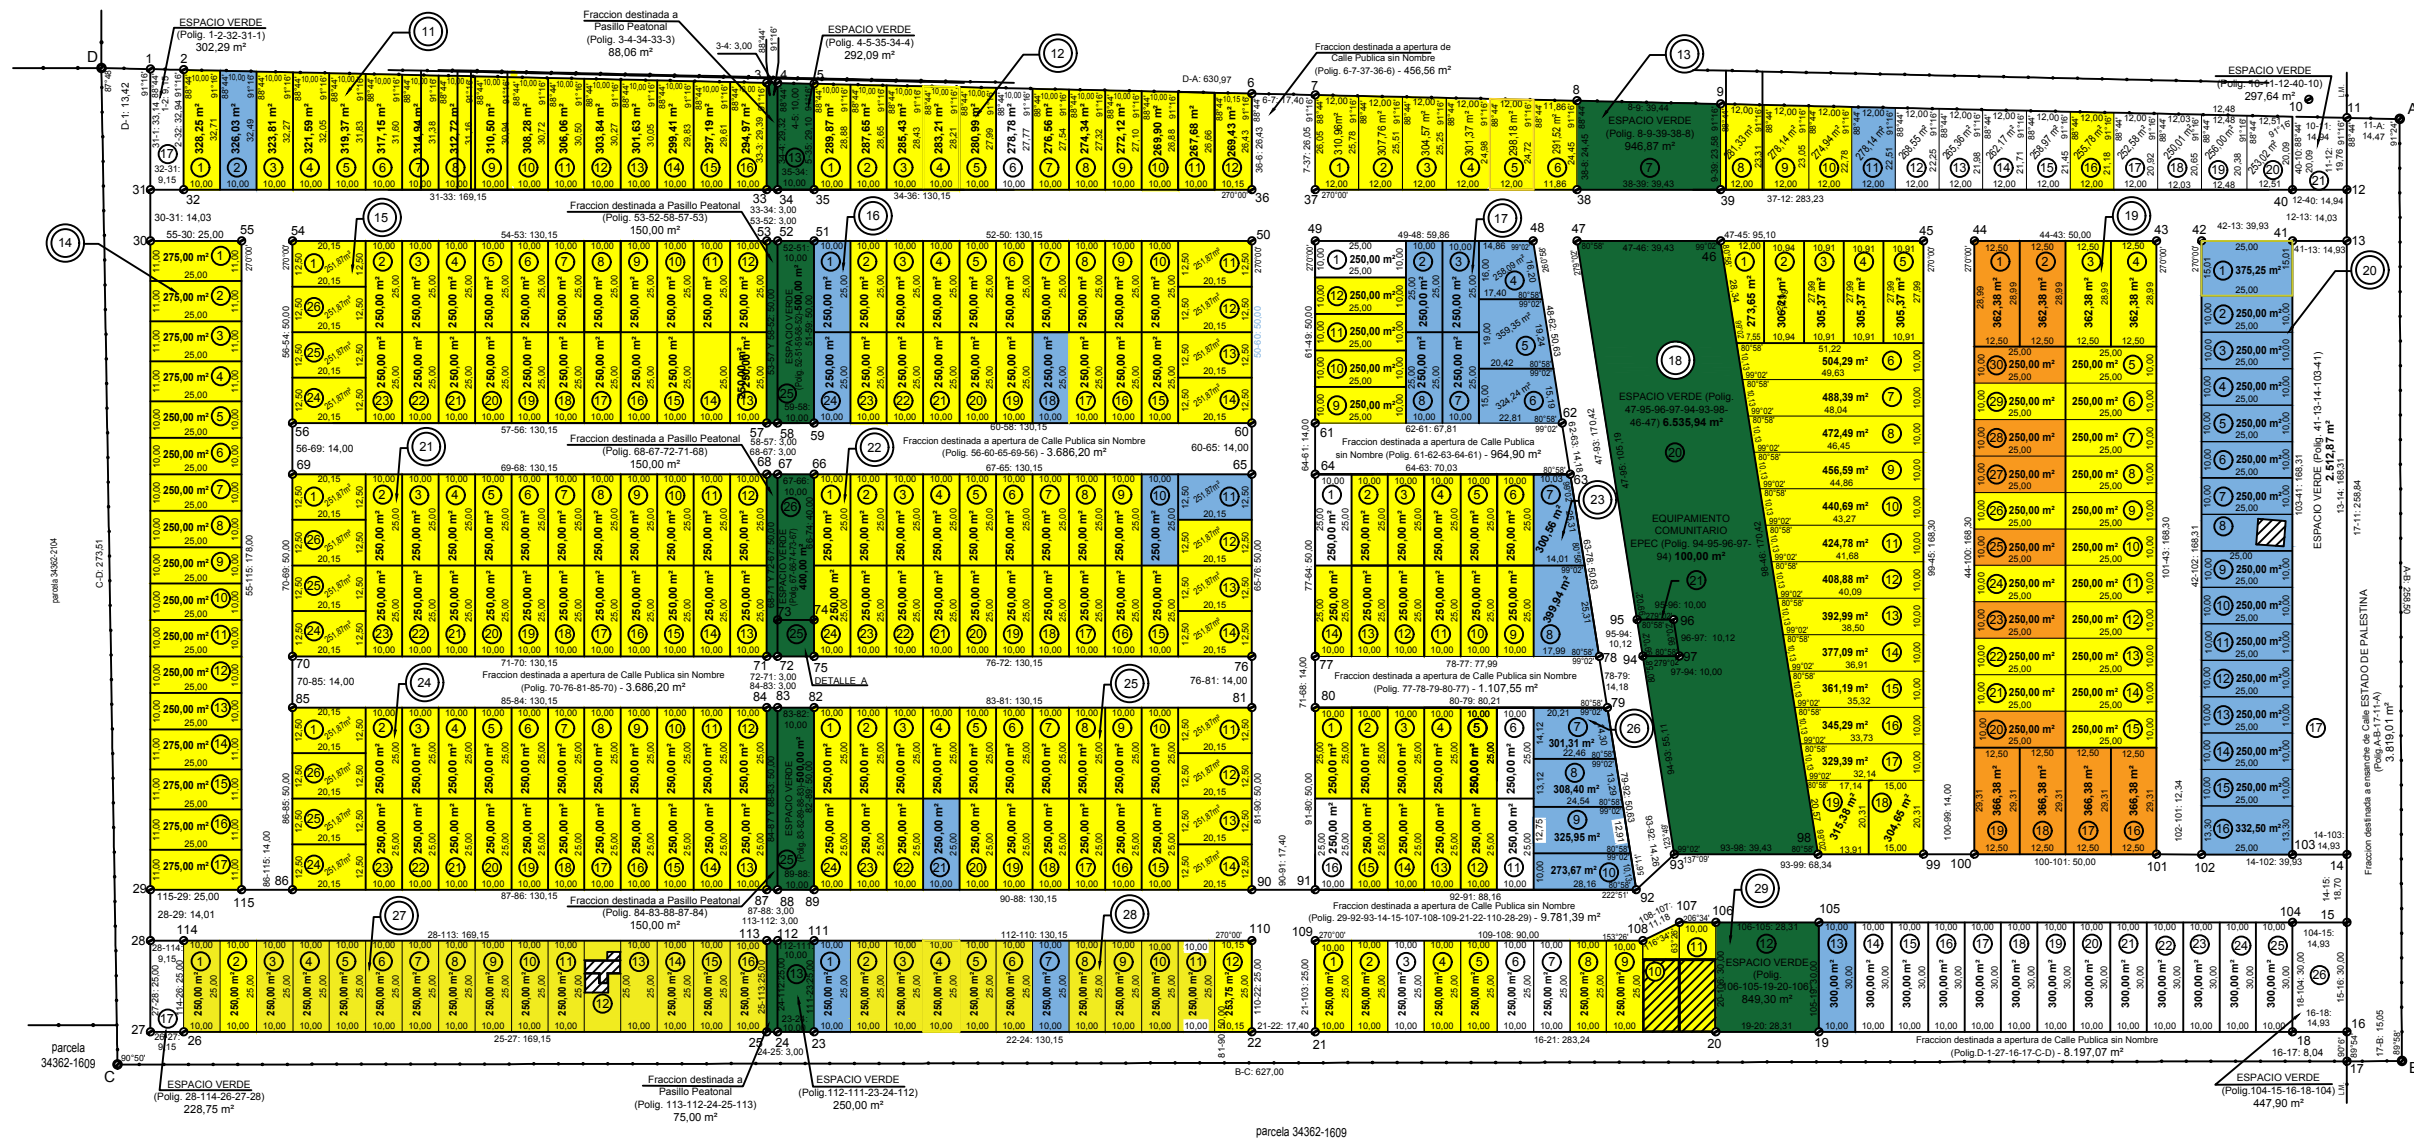

NOTA: VALOR DE LOTES CON SUPERFICIES MAYORES A 250 m², PROPORCIONAL A VALOR DE LOTE TIPO