



Declaro haber realizado y amojonado el trabajo en el terreno, conforme las normas técnicas vigentes. Los aspectos técnicos materiales propios del mismo, son de mi exclusiva responsabilidad

Firma Digital Profesionales Firma Visador Firma Protocolizador

DOCUMENTACIÓN GRÁFICA DEL TRABAJO DE MENSURA Y SUBDIVISIÓN


Los datos de titulares, inscripción registral y cuenta tributaria de los inmuebles orígenes, al igual que los datos de los inmuebles resultantes que constan en el reporte técnico de datos del trámite que complementa a la presente documentación gráfica. El reporte técnico de datos y la presente documentación gráfica del trabajo, conforman un único documento y no tendrán validez en forma individual.
La visación, registración y/o protocolización de los documentos por parte de la Dirección General de Catastro no convalidan ni subsanan los defectos que pudieran tener los documentos o la resolución del trabajo.

INMUEBLES ORÍGENES

NOMENCLATURA PARCELA/S ORIGEN/ES:

2405520702047005

MENSURA Y SUBDIVISION

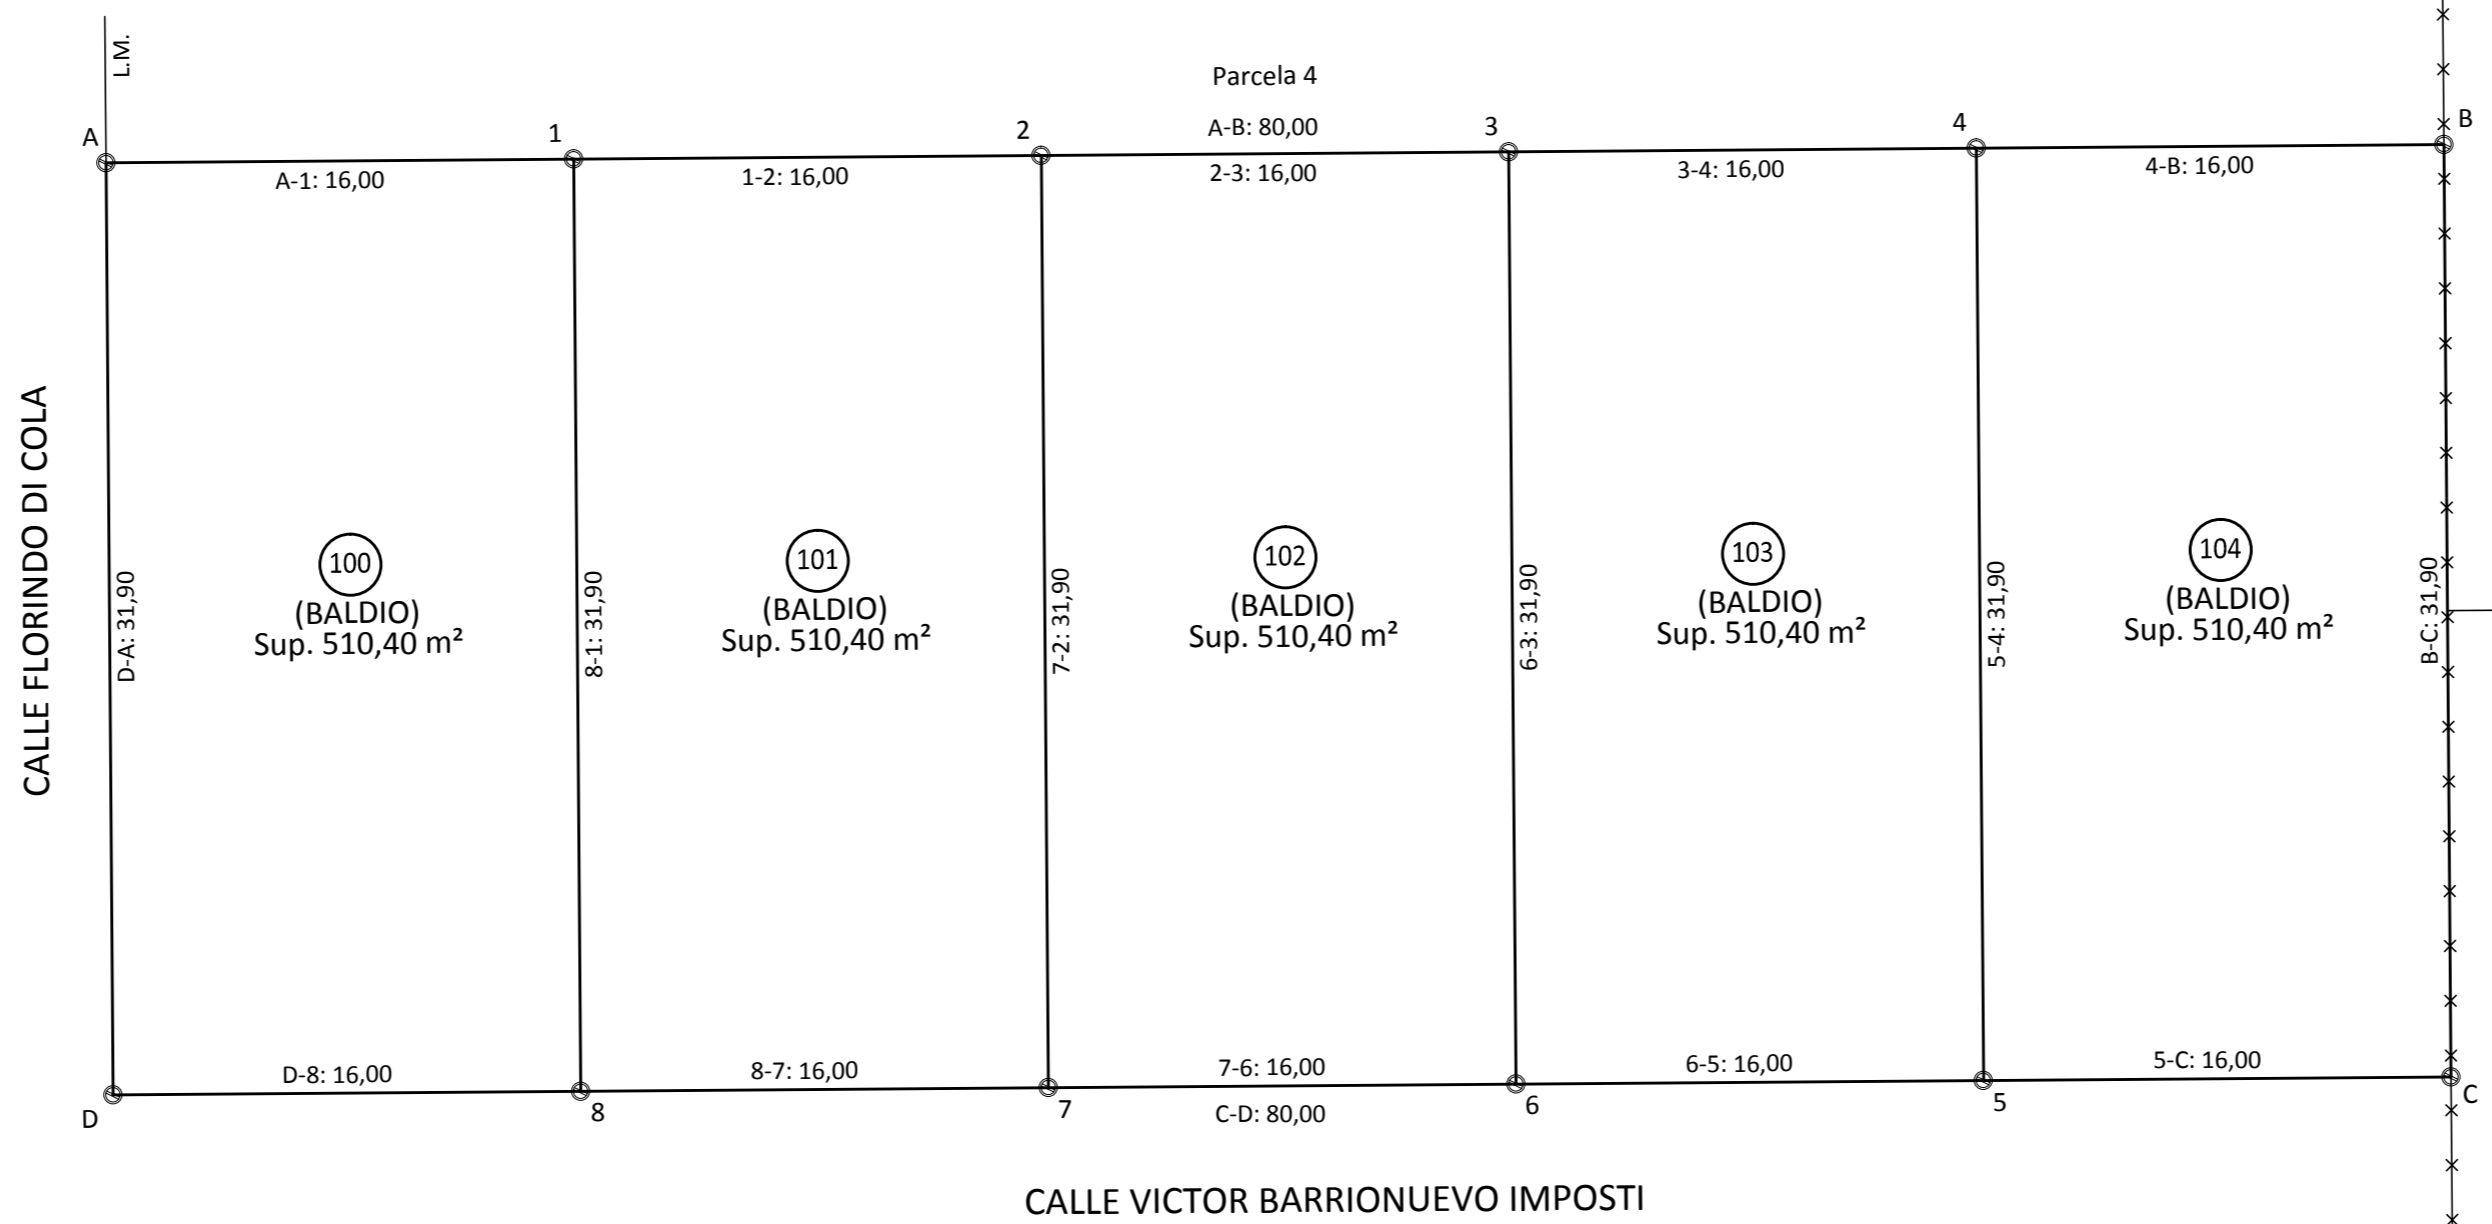


DESCRIPCION SEGUN TITULO

MATRICULA 908.489

"se desig. con el N°5 DE LA MANZANA "C", que mide 31,90mts. por 80mts. de fondo, equivalente a una SUP. TOTAL de 2.552MTS.2, lindando: al O. y S., con calles públicas; al E., con el Establecimiento Inmobiliario S.R.L., y al N., con el lote 4.-"

INTERPRETACION PERICIAL DE TITULO

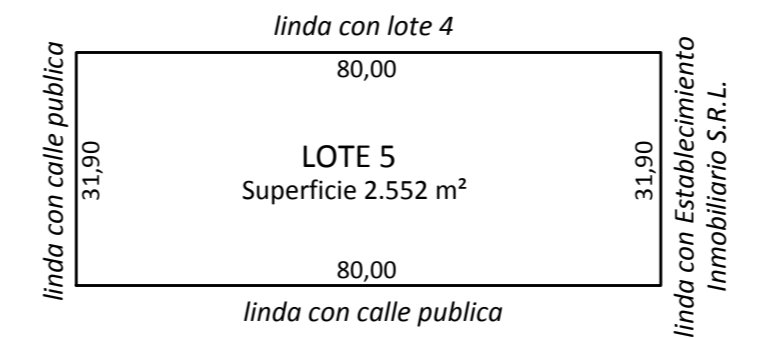

UBICACION

